



Схема-план  
участка, назначенного под искусственное лесовосстановление в 2025 г.  
ур. «Жерновецкая дача» квартал 76 , выдел 2 , площадь 0,9 га

Масштаб 1:10 000

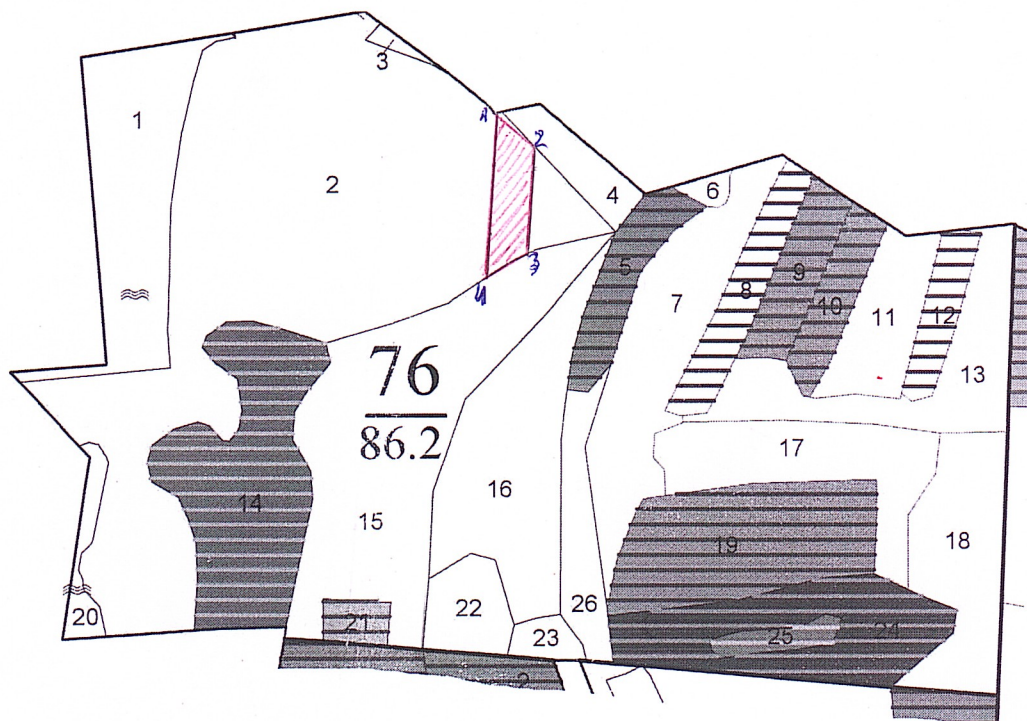

Условные обозначения:  - участок лесных культур

№ точек	Направление, румб	Длина линий, м	Геодезические координаты	
			Долгота	Широта
1	ЮВ:67	57	36.44362	51.90268
2	ЮВ:4	148	36.44430	51.90240
3	ЮЗ:51	61	36.44407	51.90107
4	СЗ:4	208	3644330	51.90082

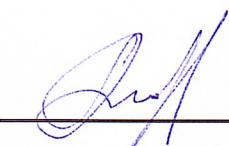Арендатор  Морозов А.В.