



Схема-план  
участка, назначенного под искусственное лесовосстановление в 2025 г.  
ур. «Жерновецкая дача» квартал 76 , выдел 2 , площадь 0,7 га

Масштаб 1:10 000

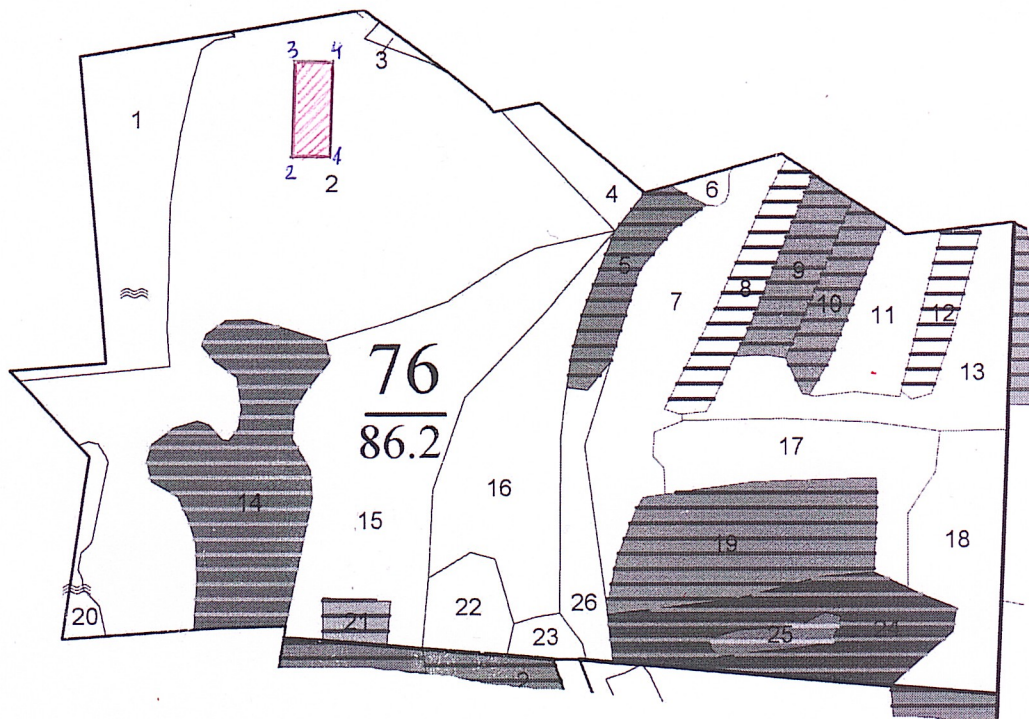

Условные обозначения:  - участок лесных культур

№ точек	Направление, румб	Длина линий, м	Геодезические координаты	
			Долгота	Широта
1	ЮЗ:87	50	36.44065	51.90245
2	СЗ:4	130	36.43993	51.90249
3	СВ:87	50	36.44010	51.90366
4	ЮВ:4	130	36.44082	51.90362

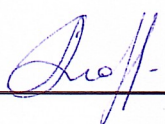Арендатор  Морозов А.В.