


Схема-план
участка, назначенного под искусственное лесовосстановление в 2025 г.
ур. «Жерновецкая дача» квартал 68, выдел 17, площадь 1,2 га

Масштаб 1:10 000

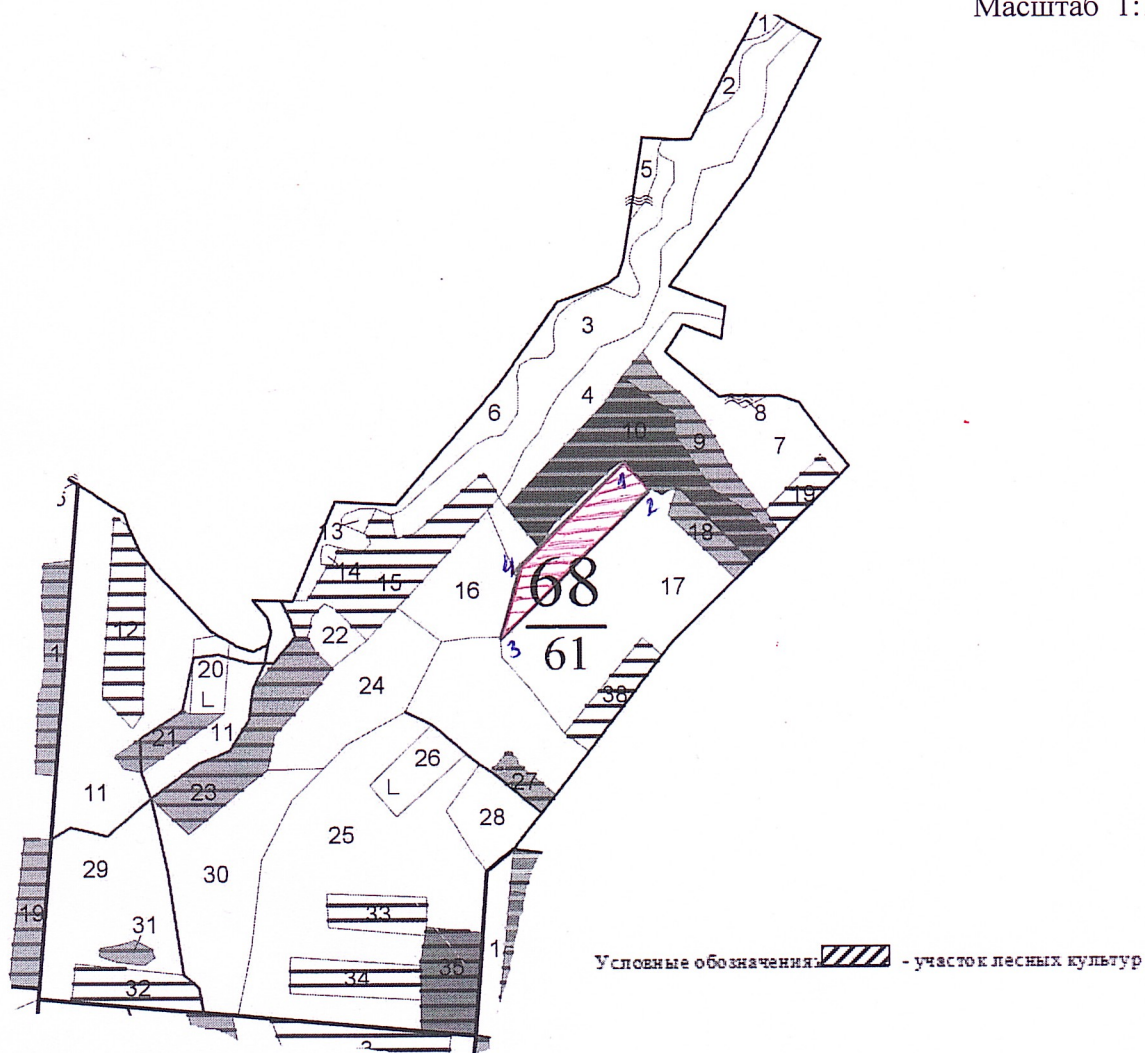

№ точек	Направление, румб	Длина линий, м	Геодезические координаты	
			Долгота	Широта
1	ЮВ:51	50	36.46963	51.91463
2	ЮЗ:35	274	36.47015	51.91432
3	СВ:1	90	36.46734	51.91258
4	СВ:35	202	36.46755	51.91336

Арендатор Морозов А.В.