



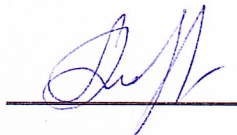
Схема-план
участка, назначенного под искусственное лесовосстановление в 2026 г.
ур. «Жерновецкая дача» квартал 76 , выдел 2 , площадь 0,8 га

Масштаб 1:10 000

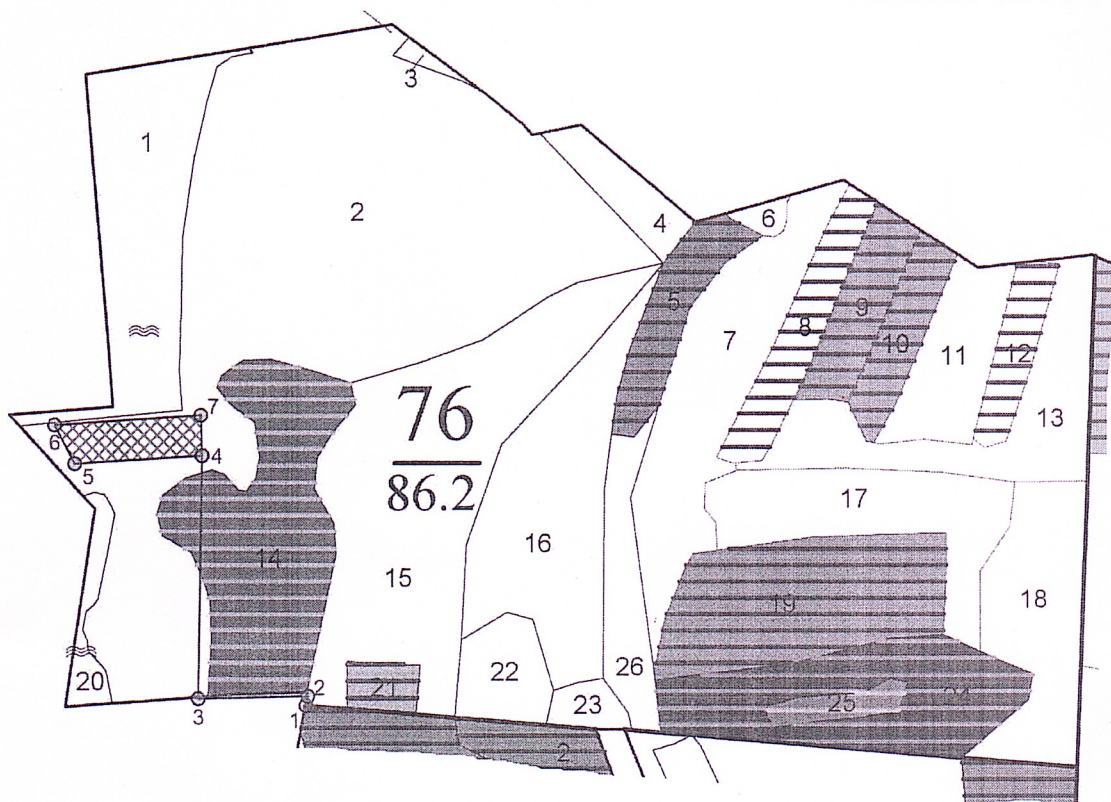

Условные обозначения: ——— - участок лесных культур 

№ точек	Направление, румб	Длина линий, м	Геодезические координаты	
			Долгота	Широта
4	ЮЗ:77	158	36.43738	51.89948
5	СЗ:40	53	36.43511	51.89939
6	СВ:77	182	36.43475	51.89981
7	ЮВ:13	50	36.43736	51.89992

Арендатор  Морозов А.В.